



Prinzipskizze ohne Maßstab

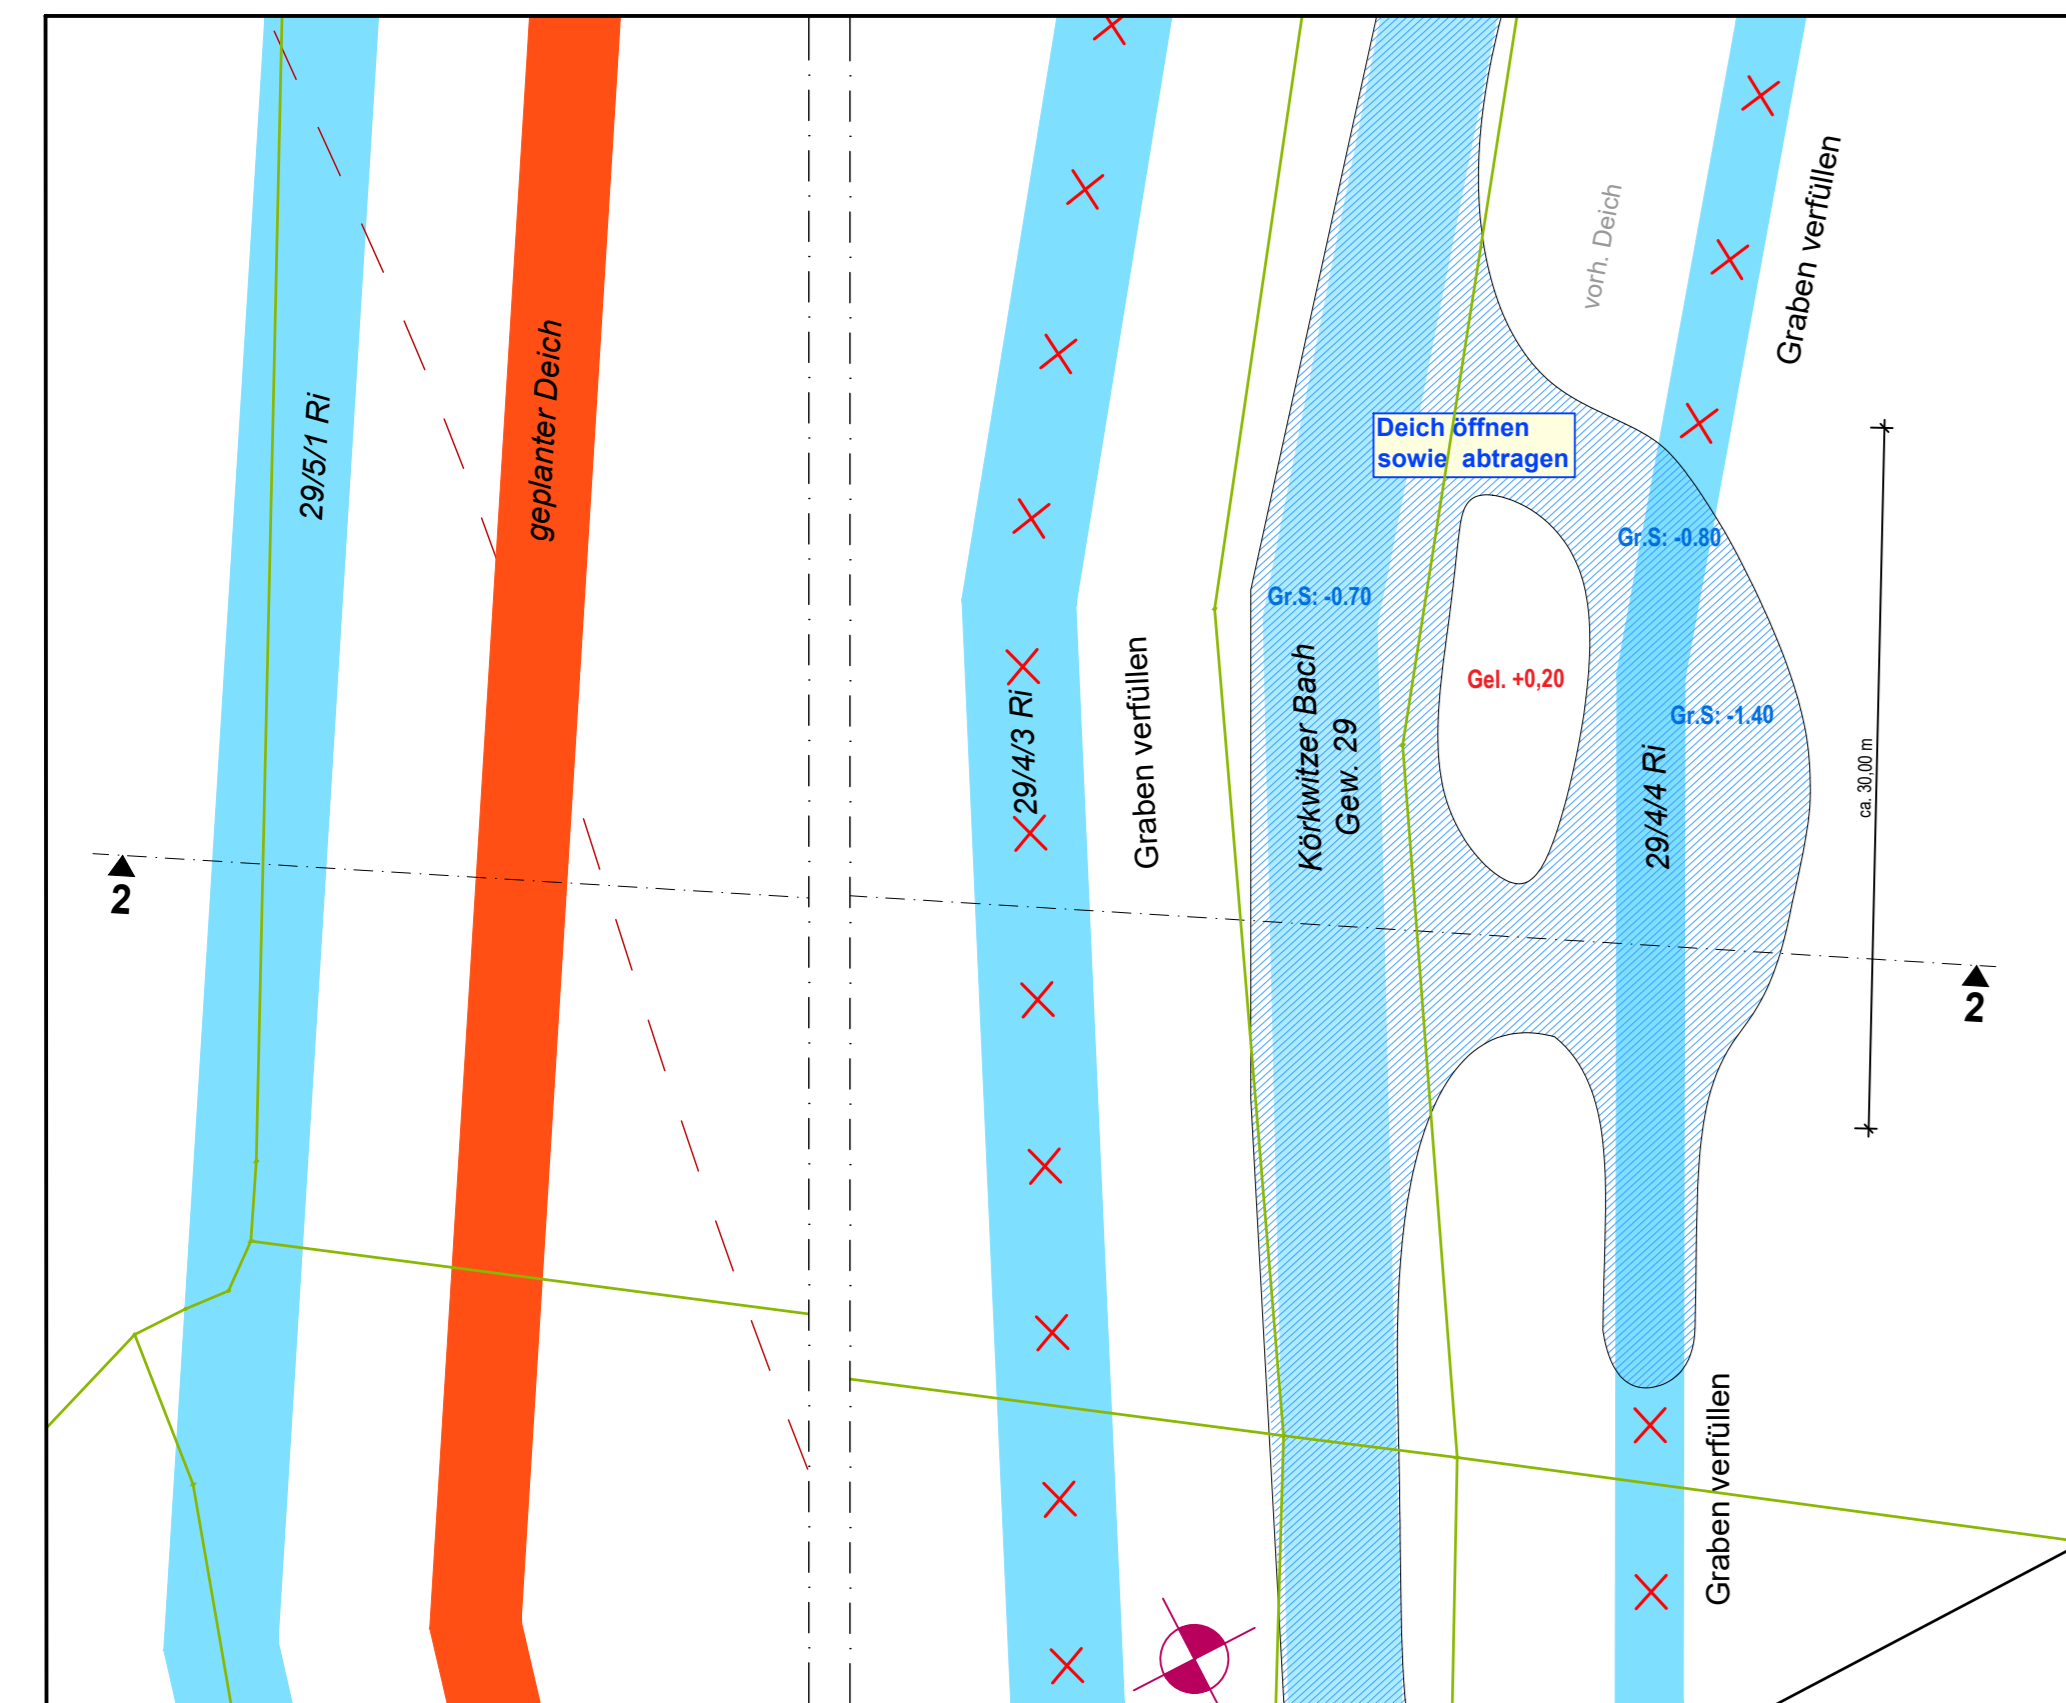

Profil 2 - Deichrückbau/ Herstellung
altarmähnliches Auengewässer
Bereich mit Gehölzbestand
Deichneubau

Stat. 0+400

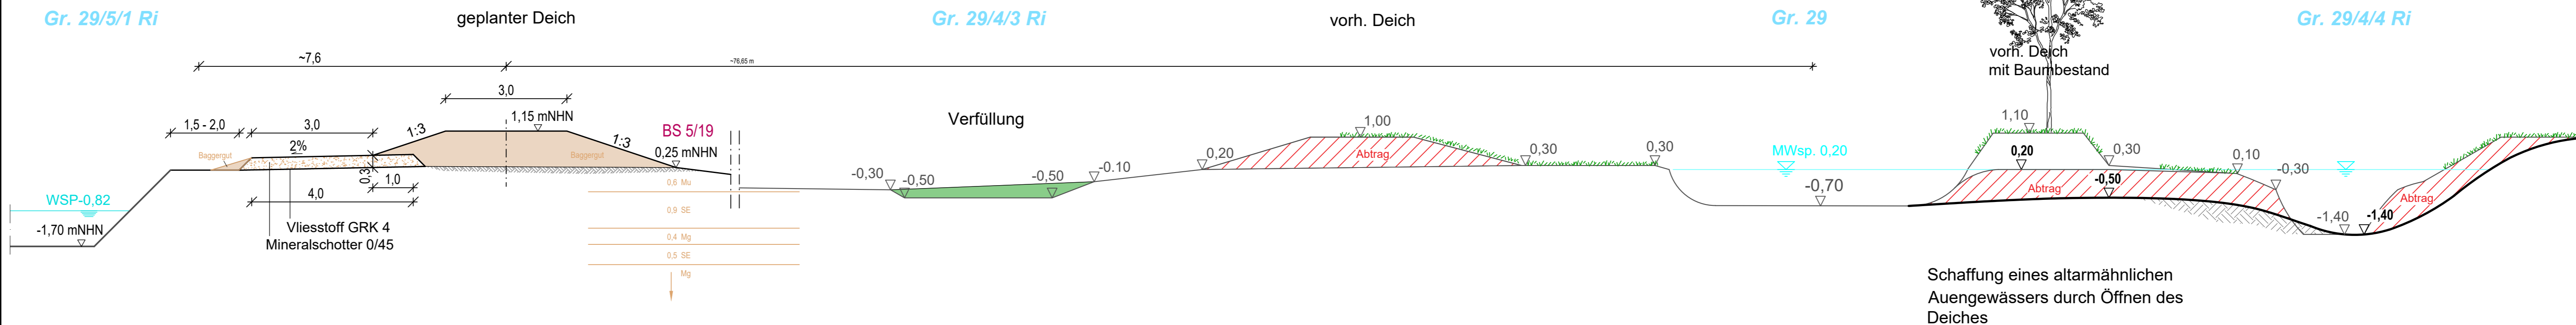

WASTRA-PLAN IHRE IDEE. UNSER PLAN.
Unabhängig beratende Ingenieure

Oll-Päsel-Weg 1, 18069 Rostock, Tel.: 0381/809580

gezeichnet	Datum	Unterschrift	Bezugshöhe	Maßstab	Unterlage
cad/hau/ber	15.05.2020		DHHN92	ohne	9.5
Fachverantw.	15.05.2020	cad/s.möller	Lagebezug		Blatt
Projektverantw.	15.05.2020		ETRS89		2

Vorhaben: 32036
Deichrückverlegung am Körkwitzer Bach zur lateralen Vernetzung und Entwicklung naturnaher Gewässer und Auenstrukturen
Phase: GP

Darstellung: Regelzeichnung
Maßnahme M 2-4
Profil 2

Auftraggeber: **Wasser- und Bodenverband "Untere Warnow-Küste"**
Alt Bartelsdorfer Straße 18A, 18146 Rostock

aufgestellt: _____ den _____

G:\VORHABEN\32036\PLAN\LP 1 bis 5-Planung\ACAD\GP\GP_LP_KörkwBach.dwg geplotet: 19-Mai-20