



Prinzipskizze ohne Maßstab

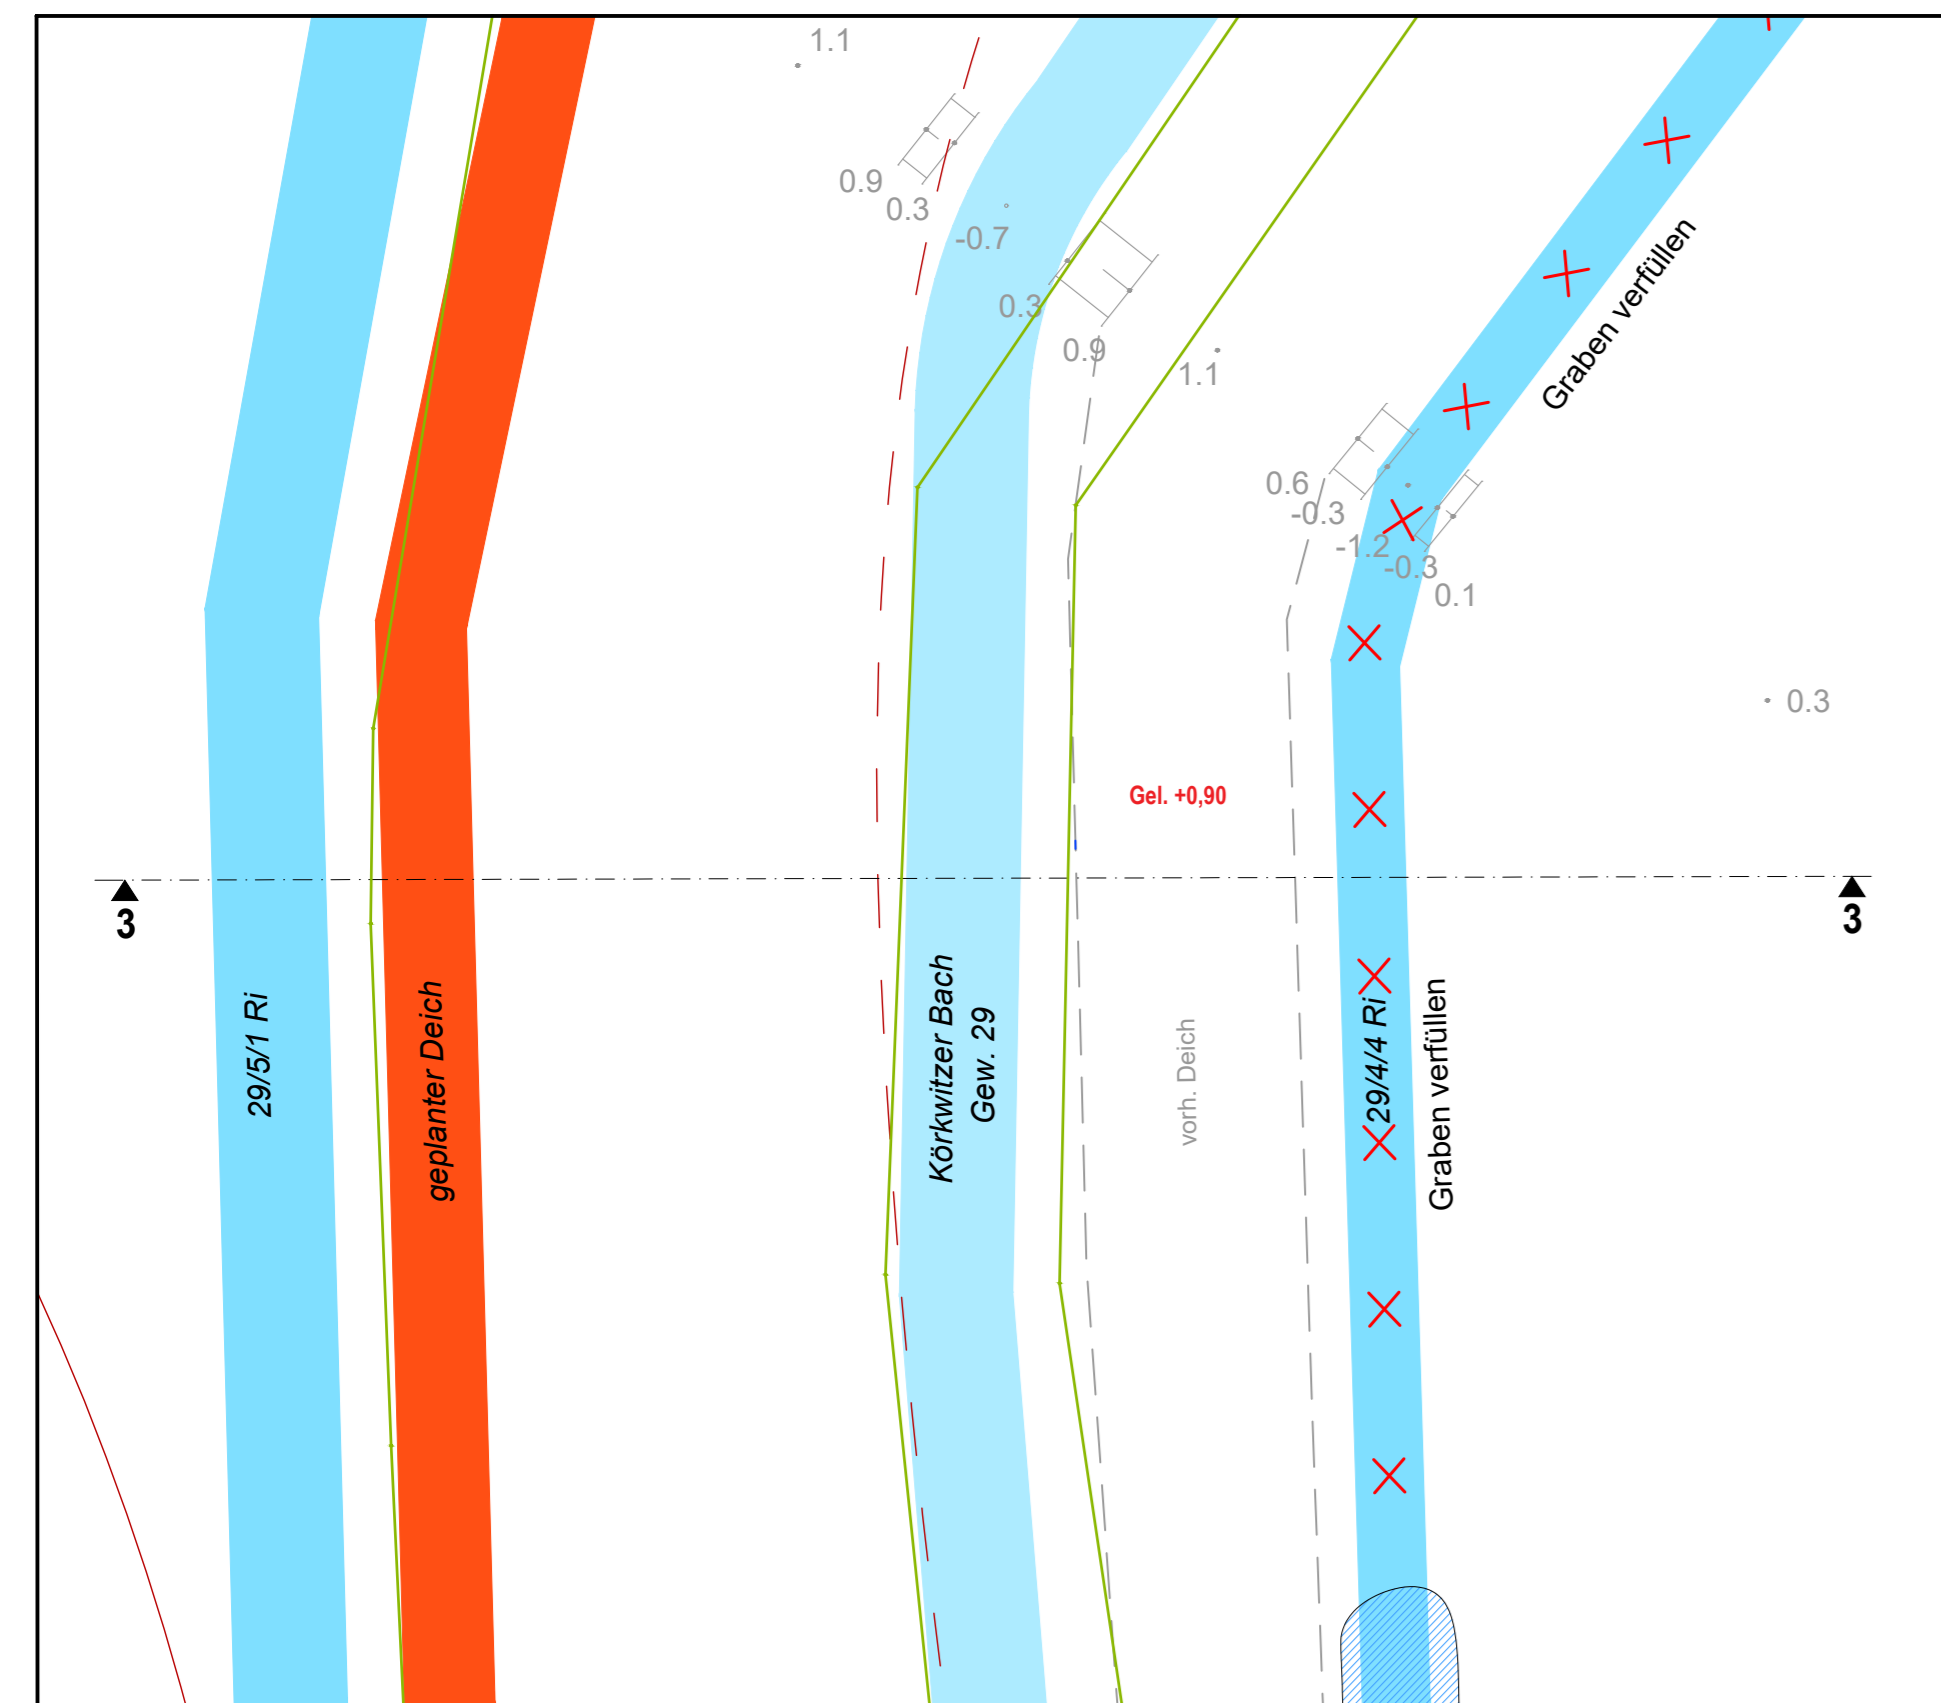

Profil 3 - Deichrückbau mit Grabenverfüllung
Bereich ohne Gehölzbestand
Deichneubau

Stat. 0+650

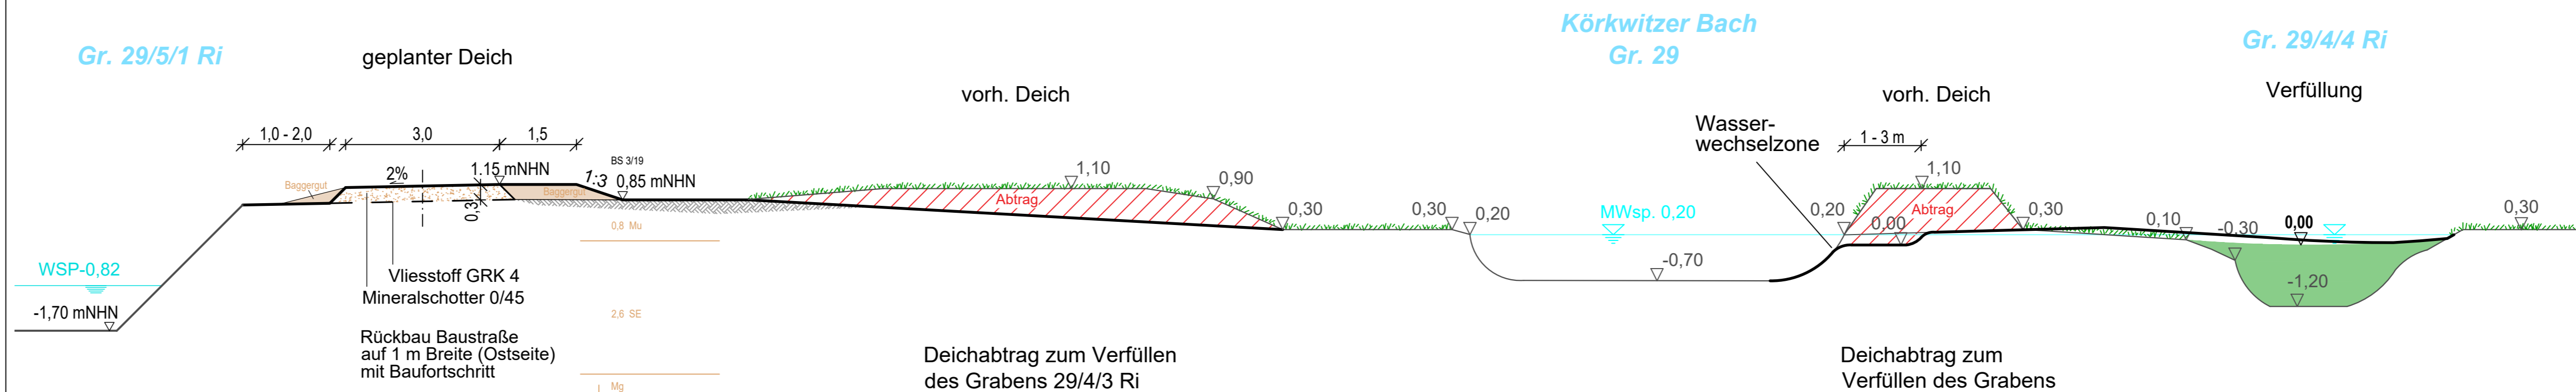

WASTRA-PLAN
 Unabhängig beratende Ingenieure


IHRE IDEE.
 UNSER PLAN.

Oll-Päsel-Weg 1, 18069 Rostock, Tel.: 0381/809580

	Datum	Unterschrift	Bezugshöhe	Maßstab	Unterlage
gezeichnet	15.05.2020	cad/hau/ber	DHHN92	ohne	9,5
Fachverantw.	15.05.2020	cad/s.möller	Lagebezug		Blatt
Projektverantw.	15.05.2020		ETRS89		3

Vorhaben: 32036	Deichrückverlegung am Körkwitzer Bach zur lateralen Vernetzung und Entwicklung naturnaher Gewässer und Auenstrukturen	Phase
		GP

Darstellung
Regelzeichnung
Maßnahme M 2-4
Profil 3

Auftraggeber

Wasser- und Bodenverband
"Untere Warnow-Küste"
 Alt Bartelsdorfer Straße 18A, 18146 Rostock

aufgestellt:
 den