


Gemeinde Ahrenshoop
Gemarkung Alt- und Niehagen
Flur 1

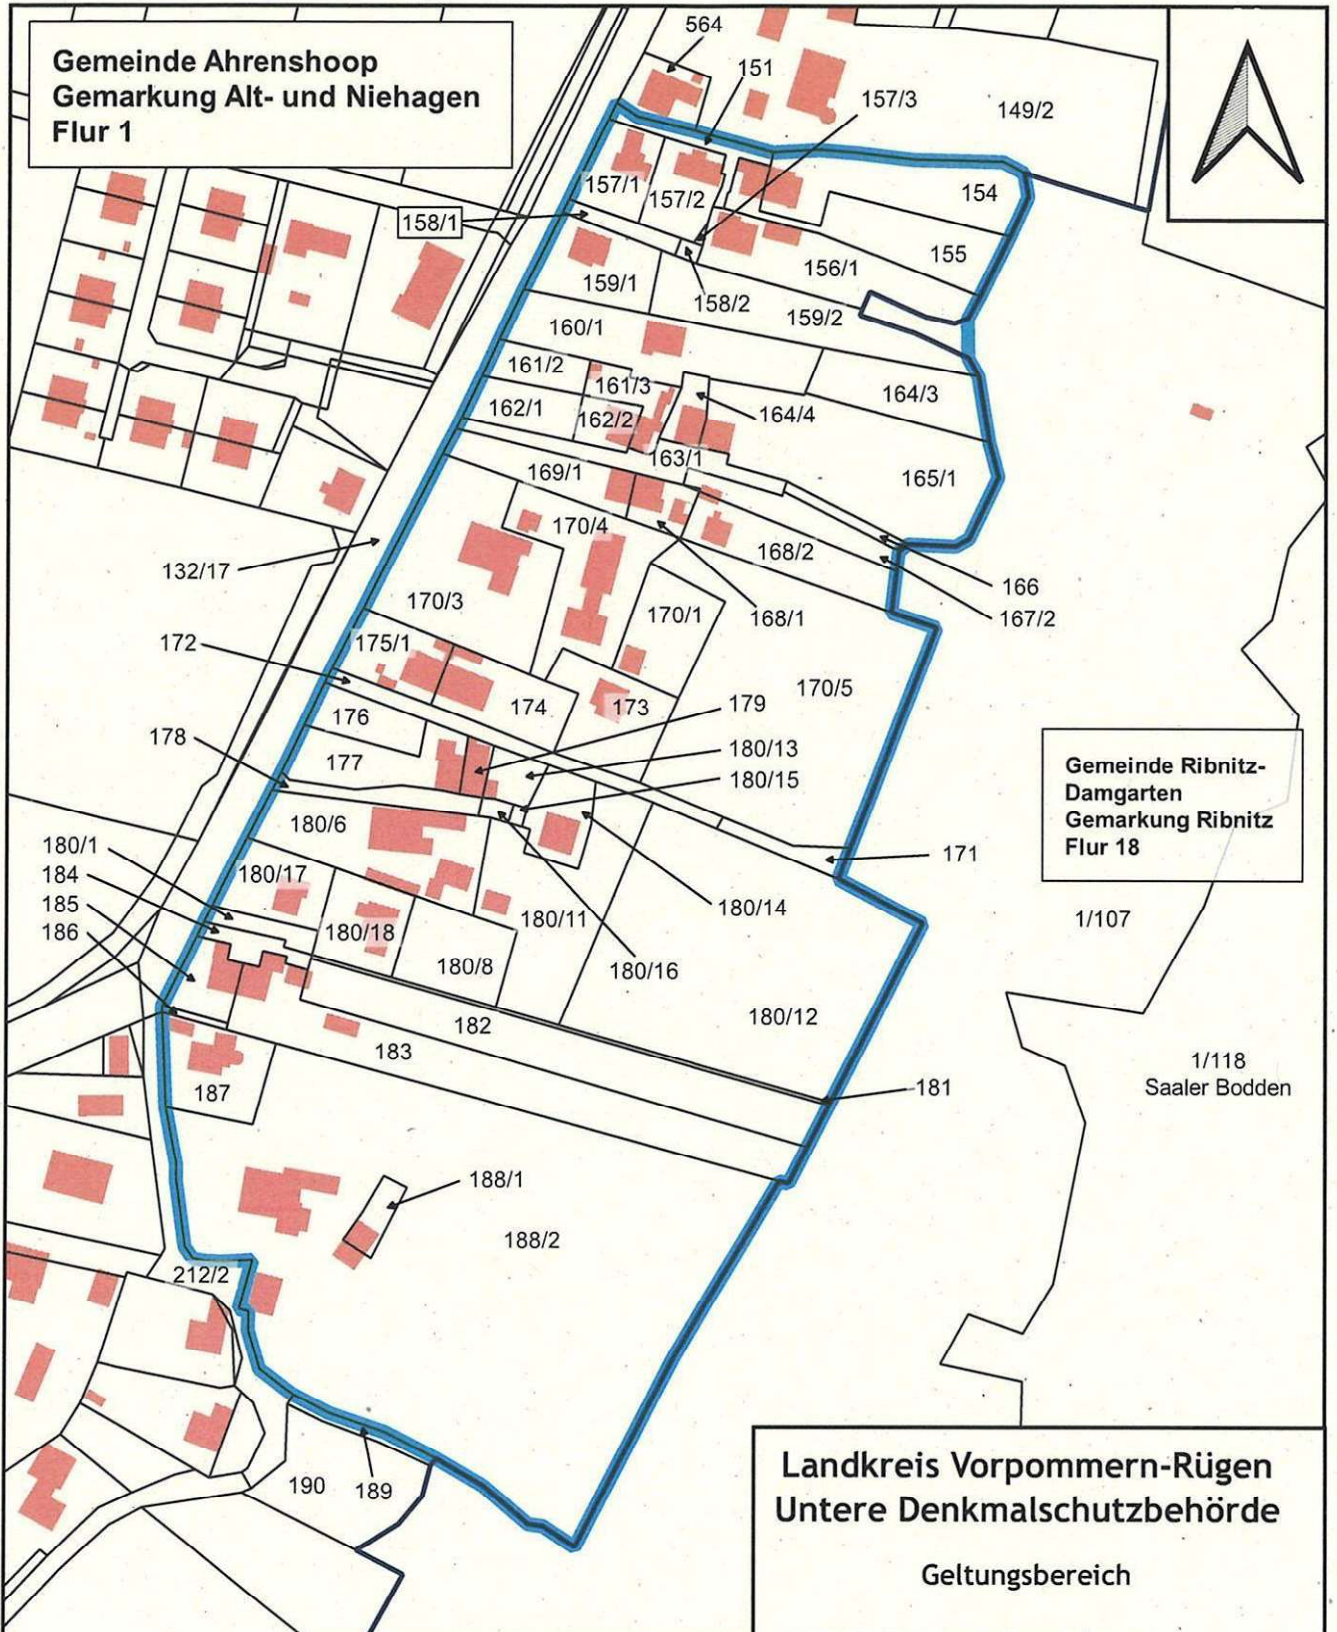

Gemeinde Ribnitz-
Damgarten
Gemarkung Ribnitz
Flur 18

1/107

1/118
Saaler Bodden

**Landkreis Vorpommern-Rügen
Untere Denkmalschutzbehörde**

Geltungsbereich

Anlage 1 der Verordnung über den
Denkmalbereich Freifläche „Althagen“
in der Gemeinde Ostseebad Ahrenshoop nach
§ 3 Abs. 3b der Denkmalschutzverordnung

Stralsund, den 2. November 2022



Maßstab 1:2.000