

Verordnung zur zweiten Änderung der „Verordnung über den Denkmalbereich Hauptstraße, Strandpromenade, Putbuser Straße, Bahnhofstraße im Ostseebad Binz“ vom 7. Oktober 2002

Auf Grund von § 5 Abs. 3 Denkmalschutzgesetz (DSchG M-V) in der Fassung der Bekanntmachung vom 6. Januar 1998, zuletzt geändert durch Gesetz vom 12. Juli 2010 (GVOBl. M-V 2010, S. 383, 392) verordnet der Landrat des Landkreises Vorpommern-Rügen:

§ 1

Die Verordnung über den Denkmalbereich „Hauptstraße, Strandpromenade, Putbuser Straße, Bahnhofstraße im Ostseebad Binz“ in der Fassung der Bekanntmachung vom 7. Oktober 2002 wird wie folgt geändert:

1. Die Überschrift erhält folgende Fassung:

„Verordnung über den Denkmalbereich Hauptstraße, Strandpromenade, Putbuser Straße, Bahnhofstraße, Elisenstraße, Heinrich-Heine-Straße und Schwedenstraße im Ostseebad Binz“.

2. § 1 erhält folgende Fassung:

„§ 1 Räumlicher Geltungsbereich

(1) Der Denkmalbereich umfasst das Gebiet Hauptstraße 1-25, Strandpromenade 1-49, Putbuser Straße 2-30, Bahnhofstraße 3-30, Elisenstraße, Heinrich-Heine-Straße und Schwedenstraße einschließlich der zugehörigen Grundstücke, Verkehrs- und Freiflächen.

(2) Die Grenze des Denkmalbereichs ist in der als Anlage zu dieser Verordnung beigefügten Karte dargestellt. Die von der Grenzlinie eingeschlossene Fläche ist Bestandteil des Denkmalbereichs. Die Karte ist Bestandteil der Verordnung.“

3. In § 2 Abs. 2 wird nach dem Satz „Bald darauf entstand eine zweite Verbindung zum Strand, die damalige Wilhelmstraße (heute: Hauptstraße).“ der folgende Satz eingefügt:

„Zwischen der Putbuser Straße und der Wilhelmstraße (heute: Hauptstraße) bildete die Victoriastraße (heute: Heinrich-Heine-Straße) die Verbindungsachse, an der sich mit dem Warmbad (heute: Haus des Gastes) und dem Kurpark wichtige Funktionen des Badebetriebs ansiedelten.“



§ 2

Diese Verordnung tritt am Tag nach ihrer Bekanntmachung auf der Internetseite des Landkreises Vorpommern-Rügen (www.lk-vr.de) in Kraft.

Stralsund, den 18.06.2019


Dr. Stefan Kerth
Landrat



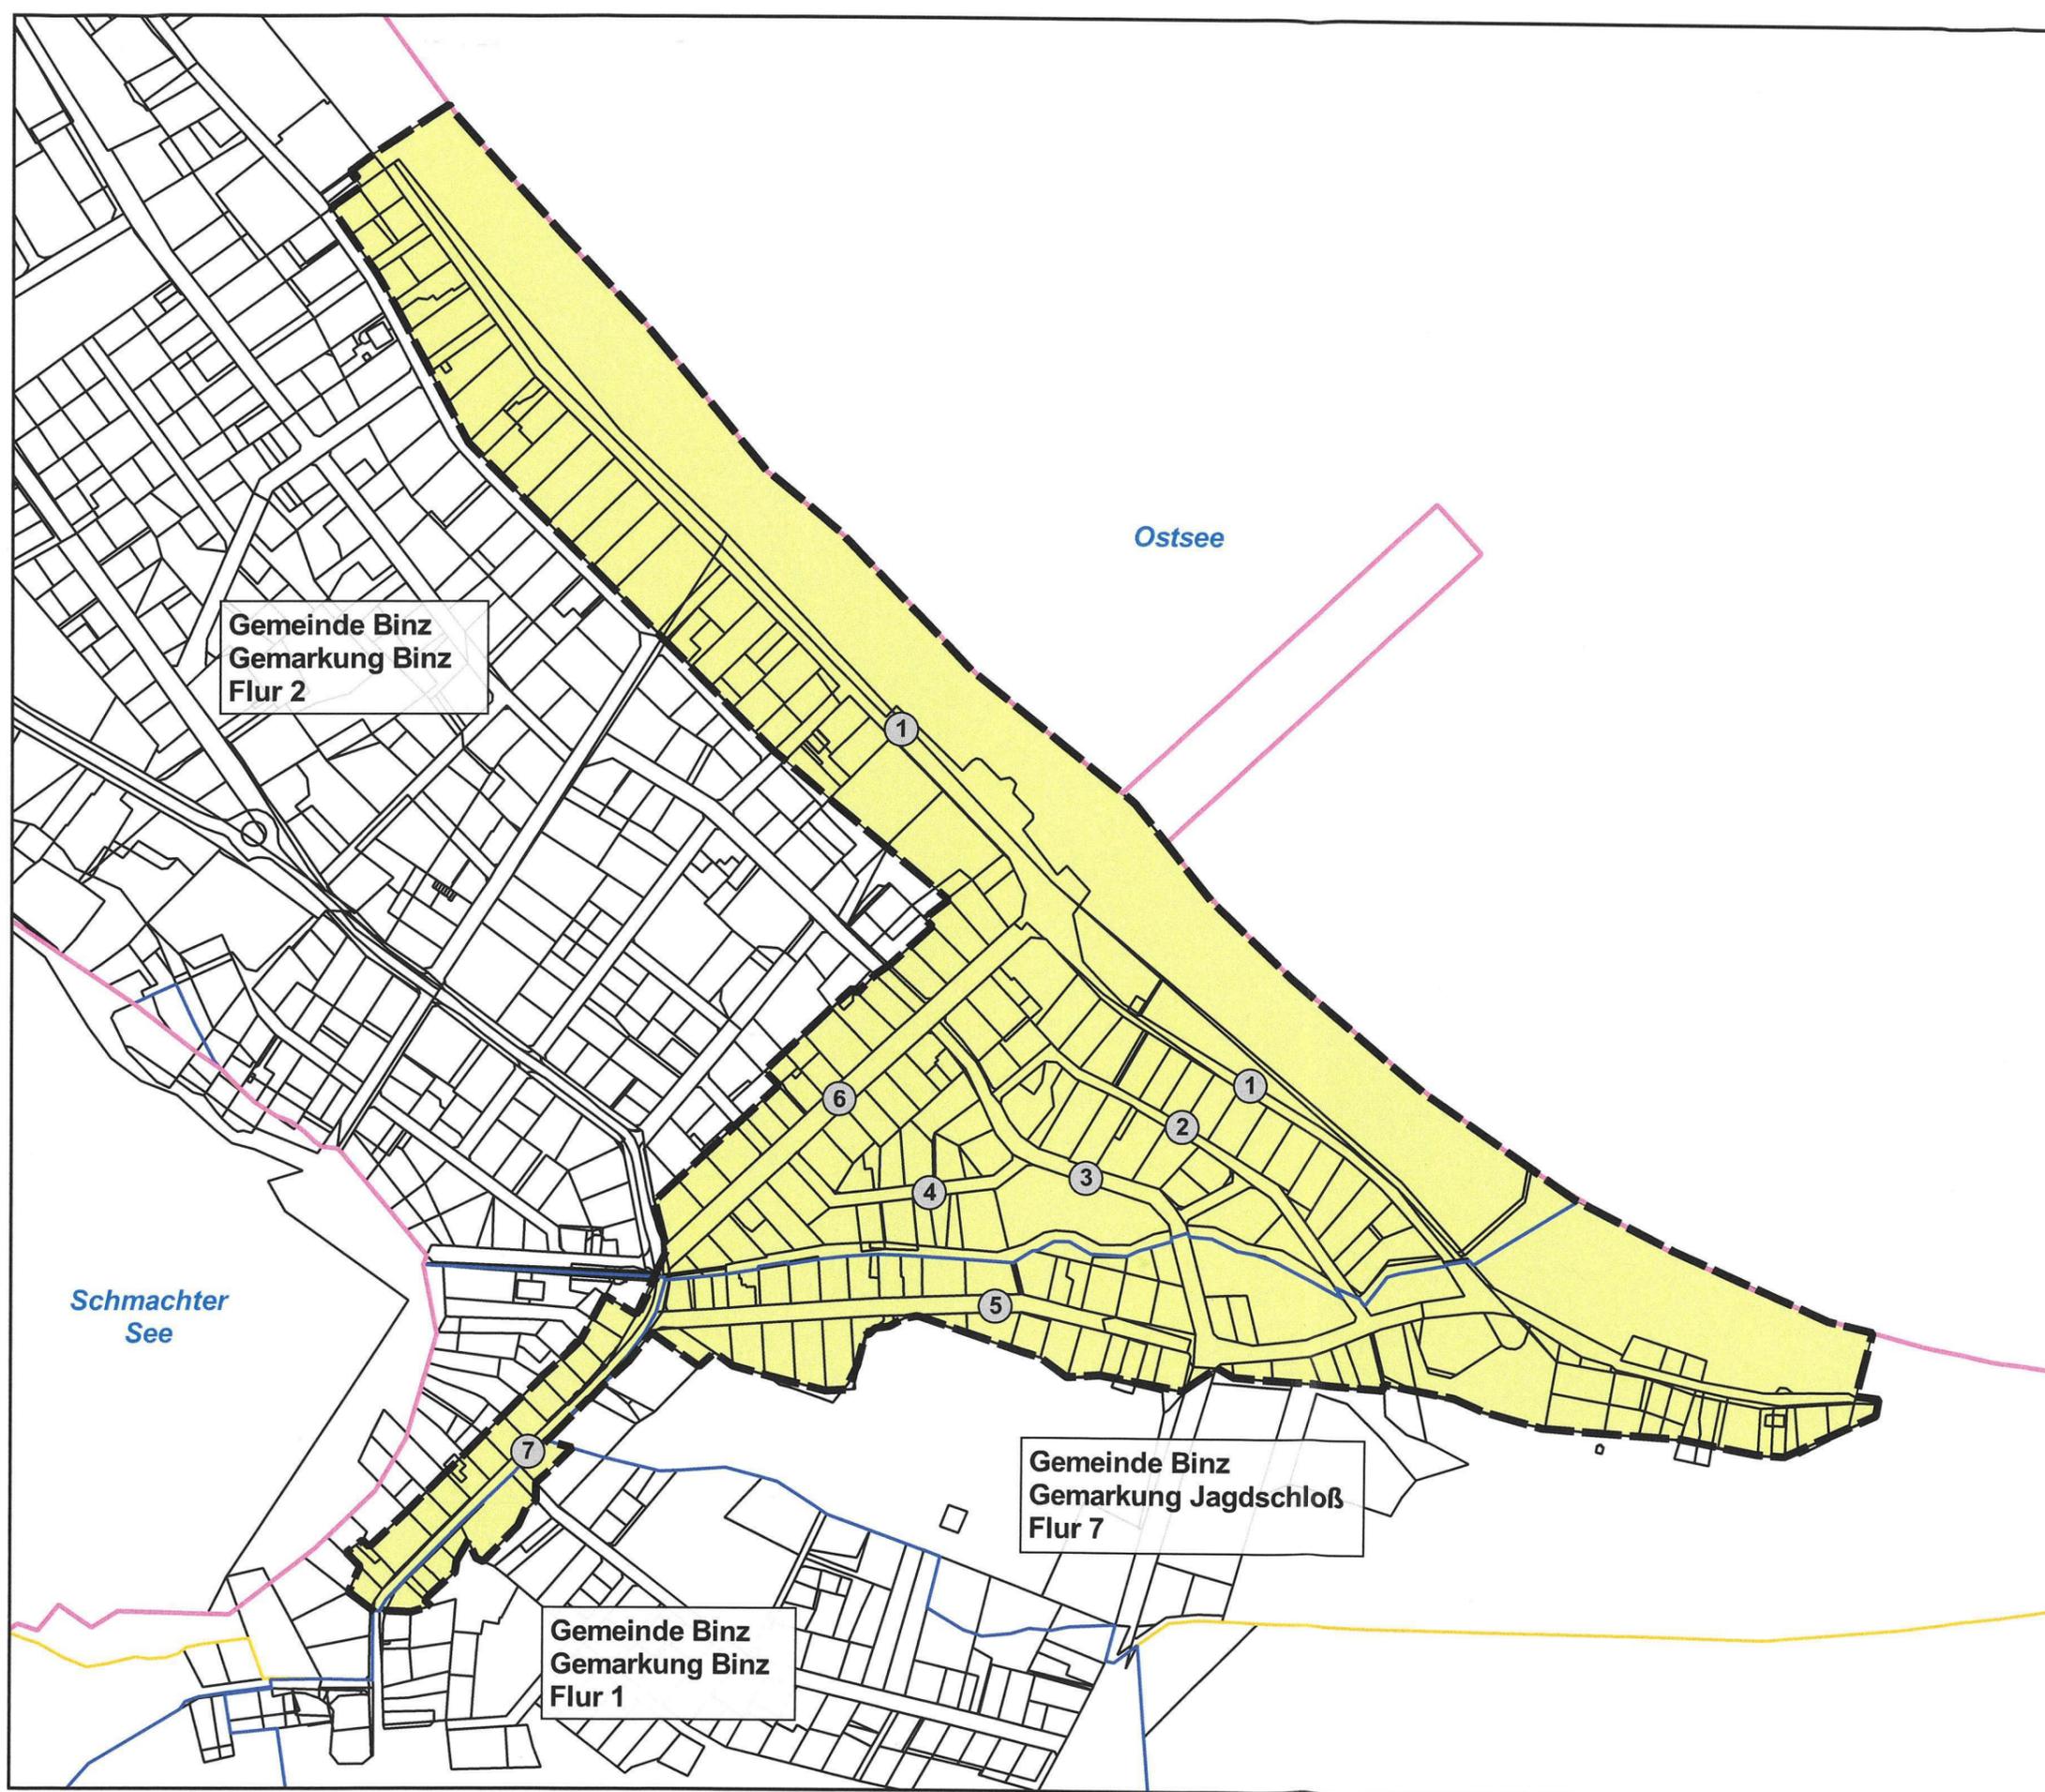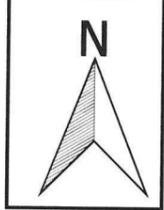

- Legende
-  Gemeinde
 -  Gemarkung
 -  Flur
 -  Grenze
 -  Denkmalbereich

- ① 1 = Strandpromenade
- 2 = Schwedenstraße
- 3 = Heinrich-Heine-Straße
- 4 = Elisenstraße
- 5 = Putbuser Straße
- 6 = Hauptstraße
- 7 = Bahnhofstraße

Datenquelle:
Landkreis Vorpommern-Rügen

Landkreis Vorpommern-Rügen Der Landrat

Anlage zur "Verordnung über den Denkmalbereich Hauptstraße, Strandpromenade, Putbuser Straße, Bahnhofstraße, Elisenstraße, Heinrich-Heine-Straße und Schwedenstraße im Ostseebad Binz".

Geltungsbereich

Stralsund, den

13.06.2018

Maßstab 1:5.000

