



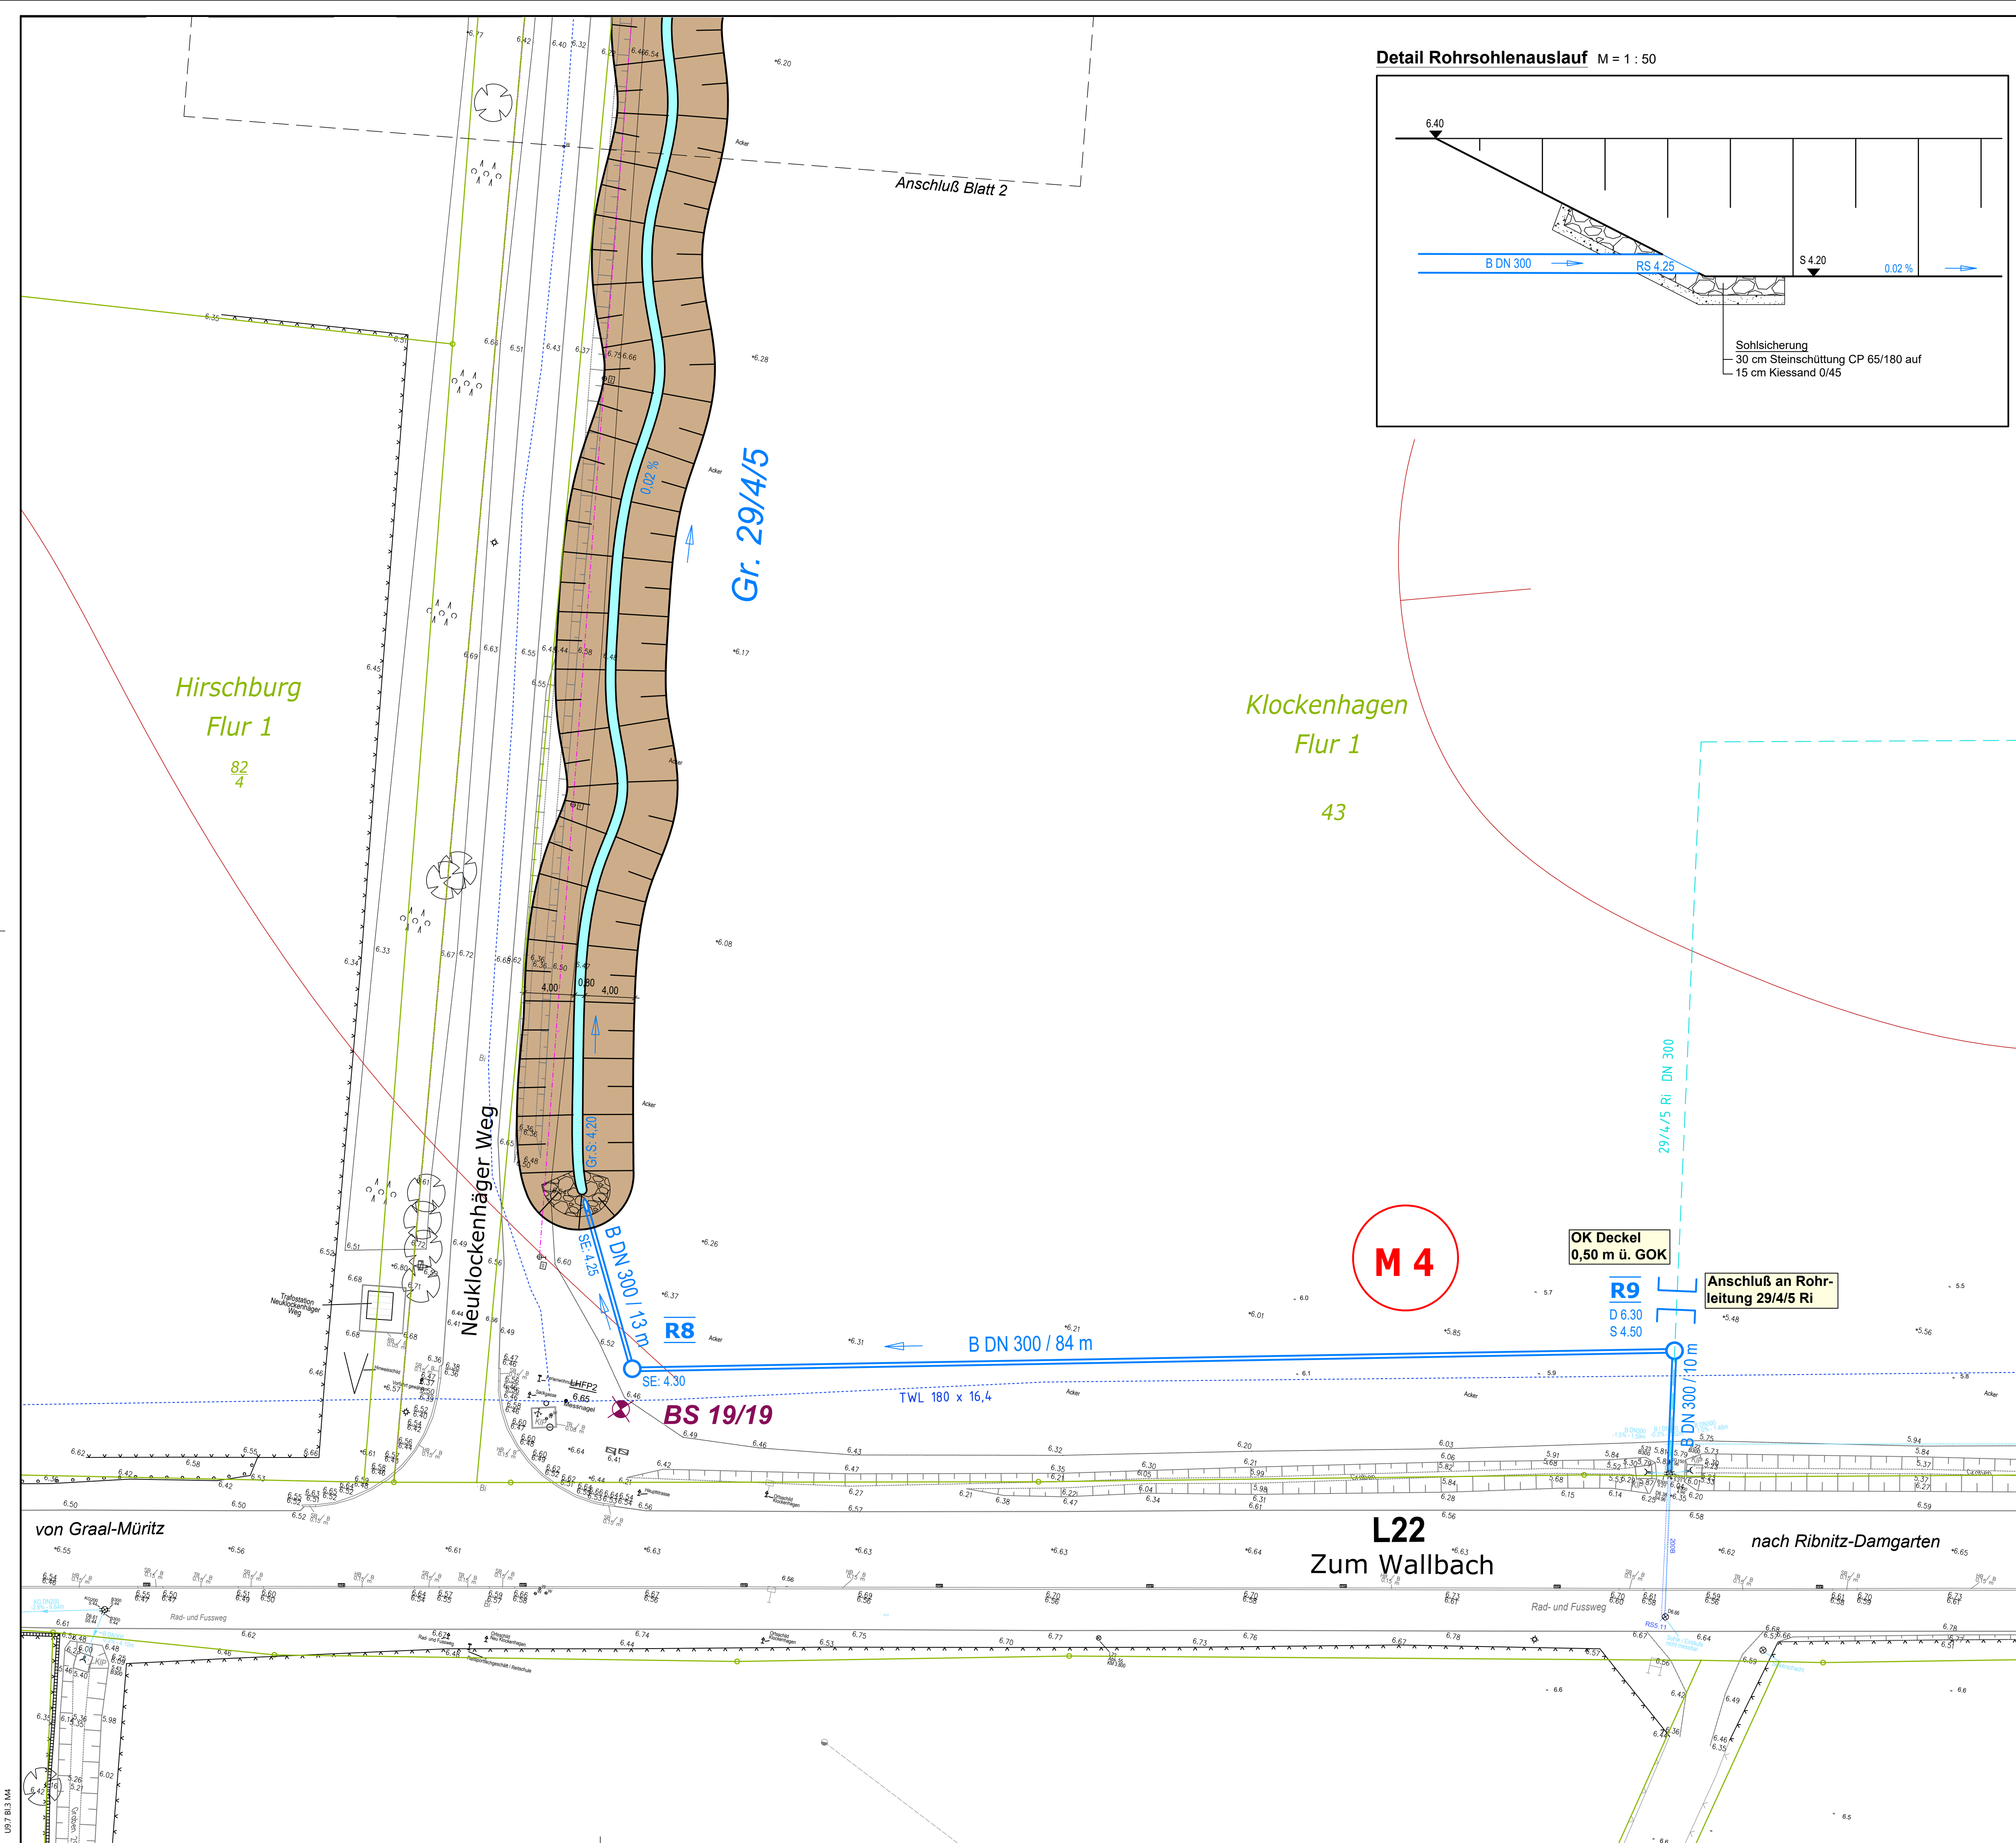

Detail Rohrsohlenauslauf M = 1 : 50

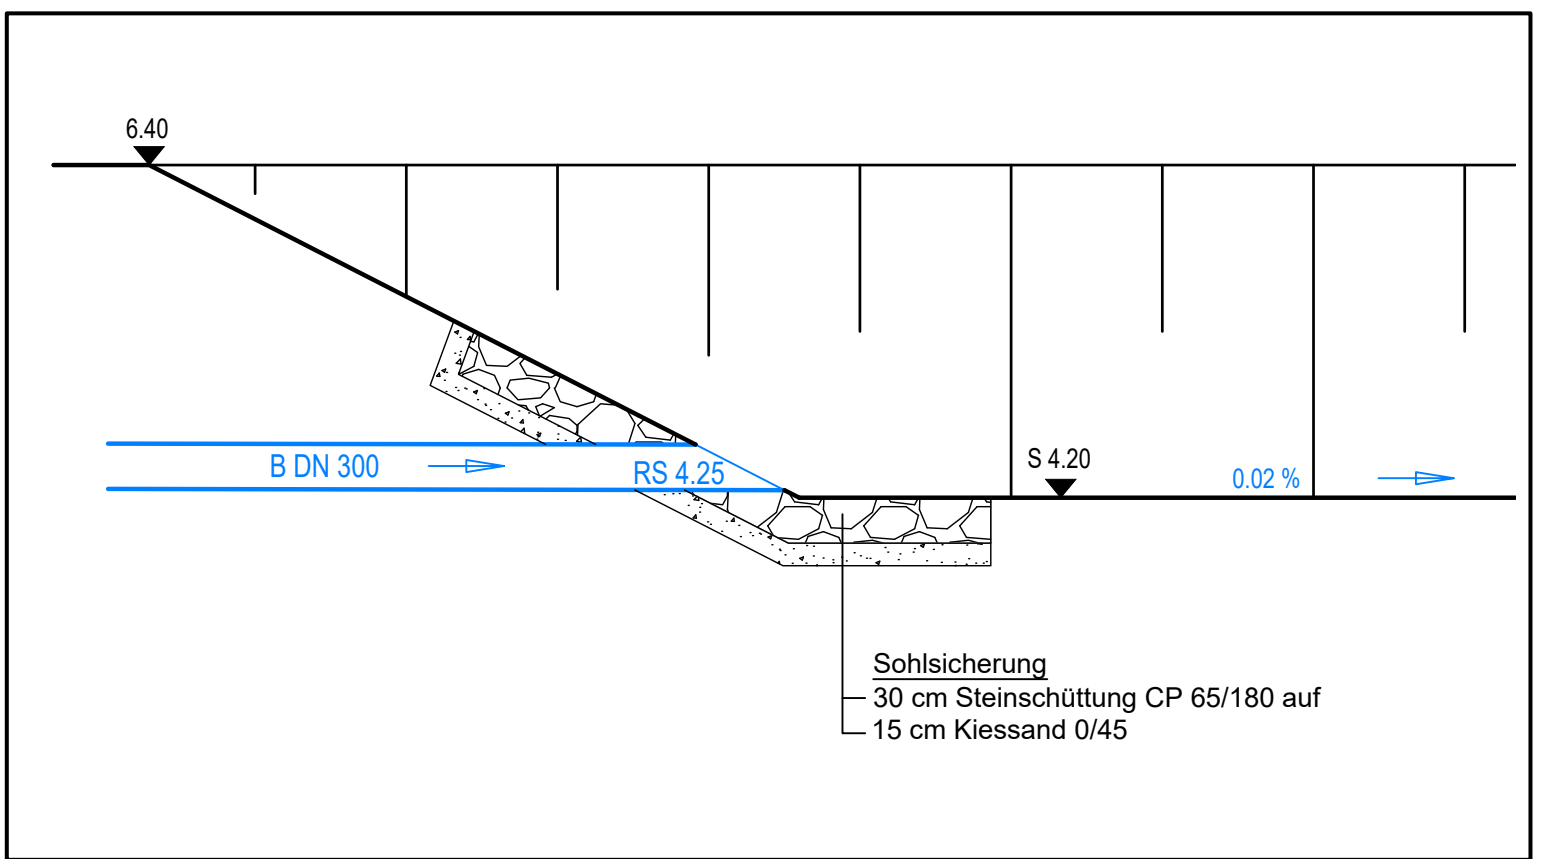

Legende

- Grabenneubau mit Fleisspfeil nach Neuordnung
- gepl. Rohrleitung mit Schacht, Fließrichtungspfeil
- Stationierung
- Graben verfüllen / Rohrleitung stilllegen
- Bohrpunkte
- Bohrpunkte (IBURO 2019)
- Maßnahmenummer
- vorh. Regenwasserleitung
- vorh. Trinkwasserleitung
- vorh. Telekom-Freileitung
- Verwaltung
- Gemeindegrenze
- Gemarkungsgrenze
- Flurgrenze
- Flurstücksgrenze
- Flurstücksnummer

WASTRA-PLAN IHRE IDEE. UNSER PLAN.
Unabhängig beratende Ingenieure

Oil-Päsel-Weg 1, 18069 Rostock, Tel.: 0381/809580

gezeichnet	15.05.2020	cad/hauck	DHHN92	Maßstab	9.7
Fachverantw.	15.05.2020	cad/s.möller	Lagebezug	1 : 250	Blatt
Projektverantw.	15.05.2020		ETRS89		3
Vorhaben: 32036					Phase
Deichrückverlegung am Körkwitzer Bach zur lateralen Vernetzung und Entwicklung naturnaher Gewässer und Auenstrukturen					GP

Darstellung
Lageplan
Maßnahme M4 - Ersatzneubau Gr. 29/4/5
Detail Auslaufsicherung

Auftraggeber
Wasser- und Bodenverband
"Untere Warnow-Küste"
Alt Bartelsdorfer Straße 18A, 18146 Rostock

aufgestellt:
....., den